


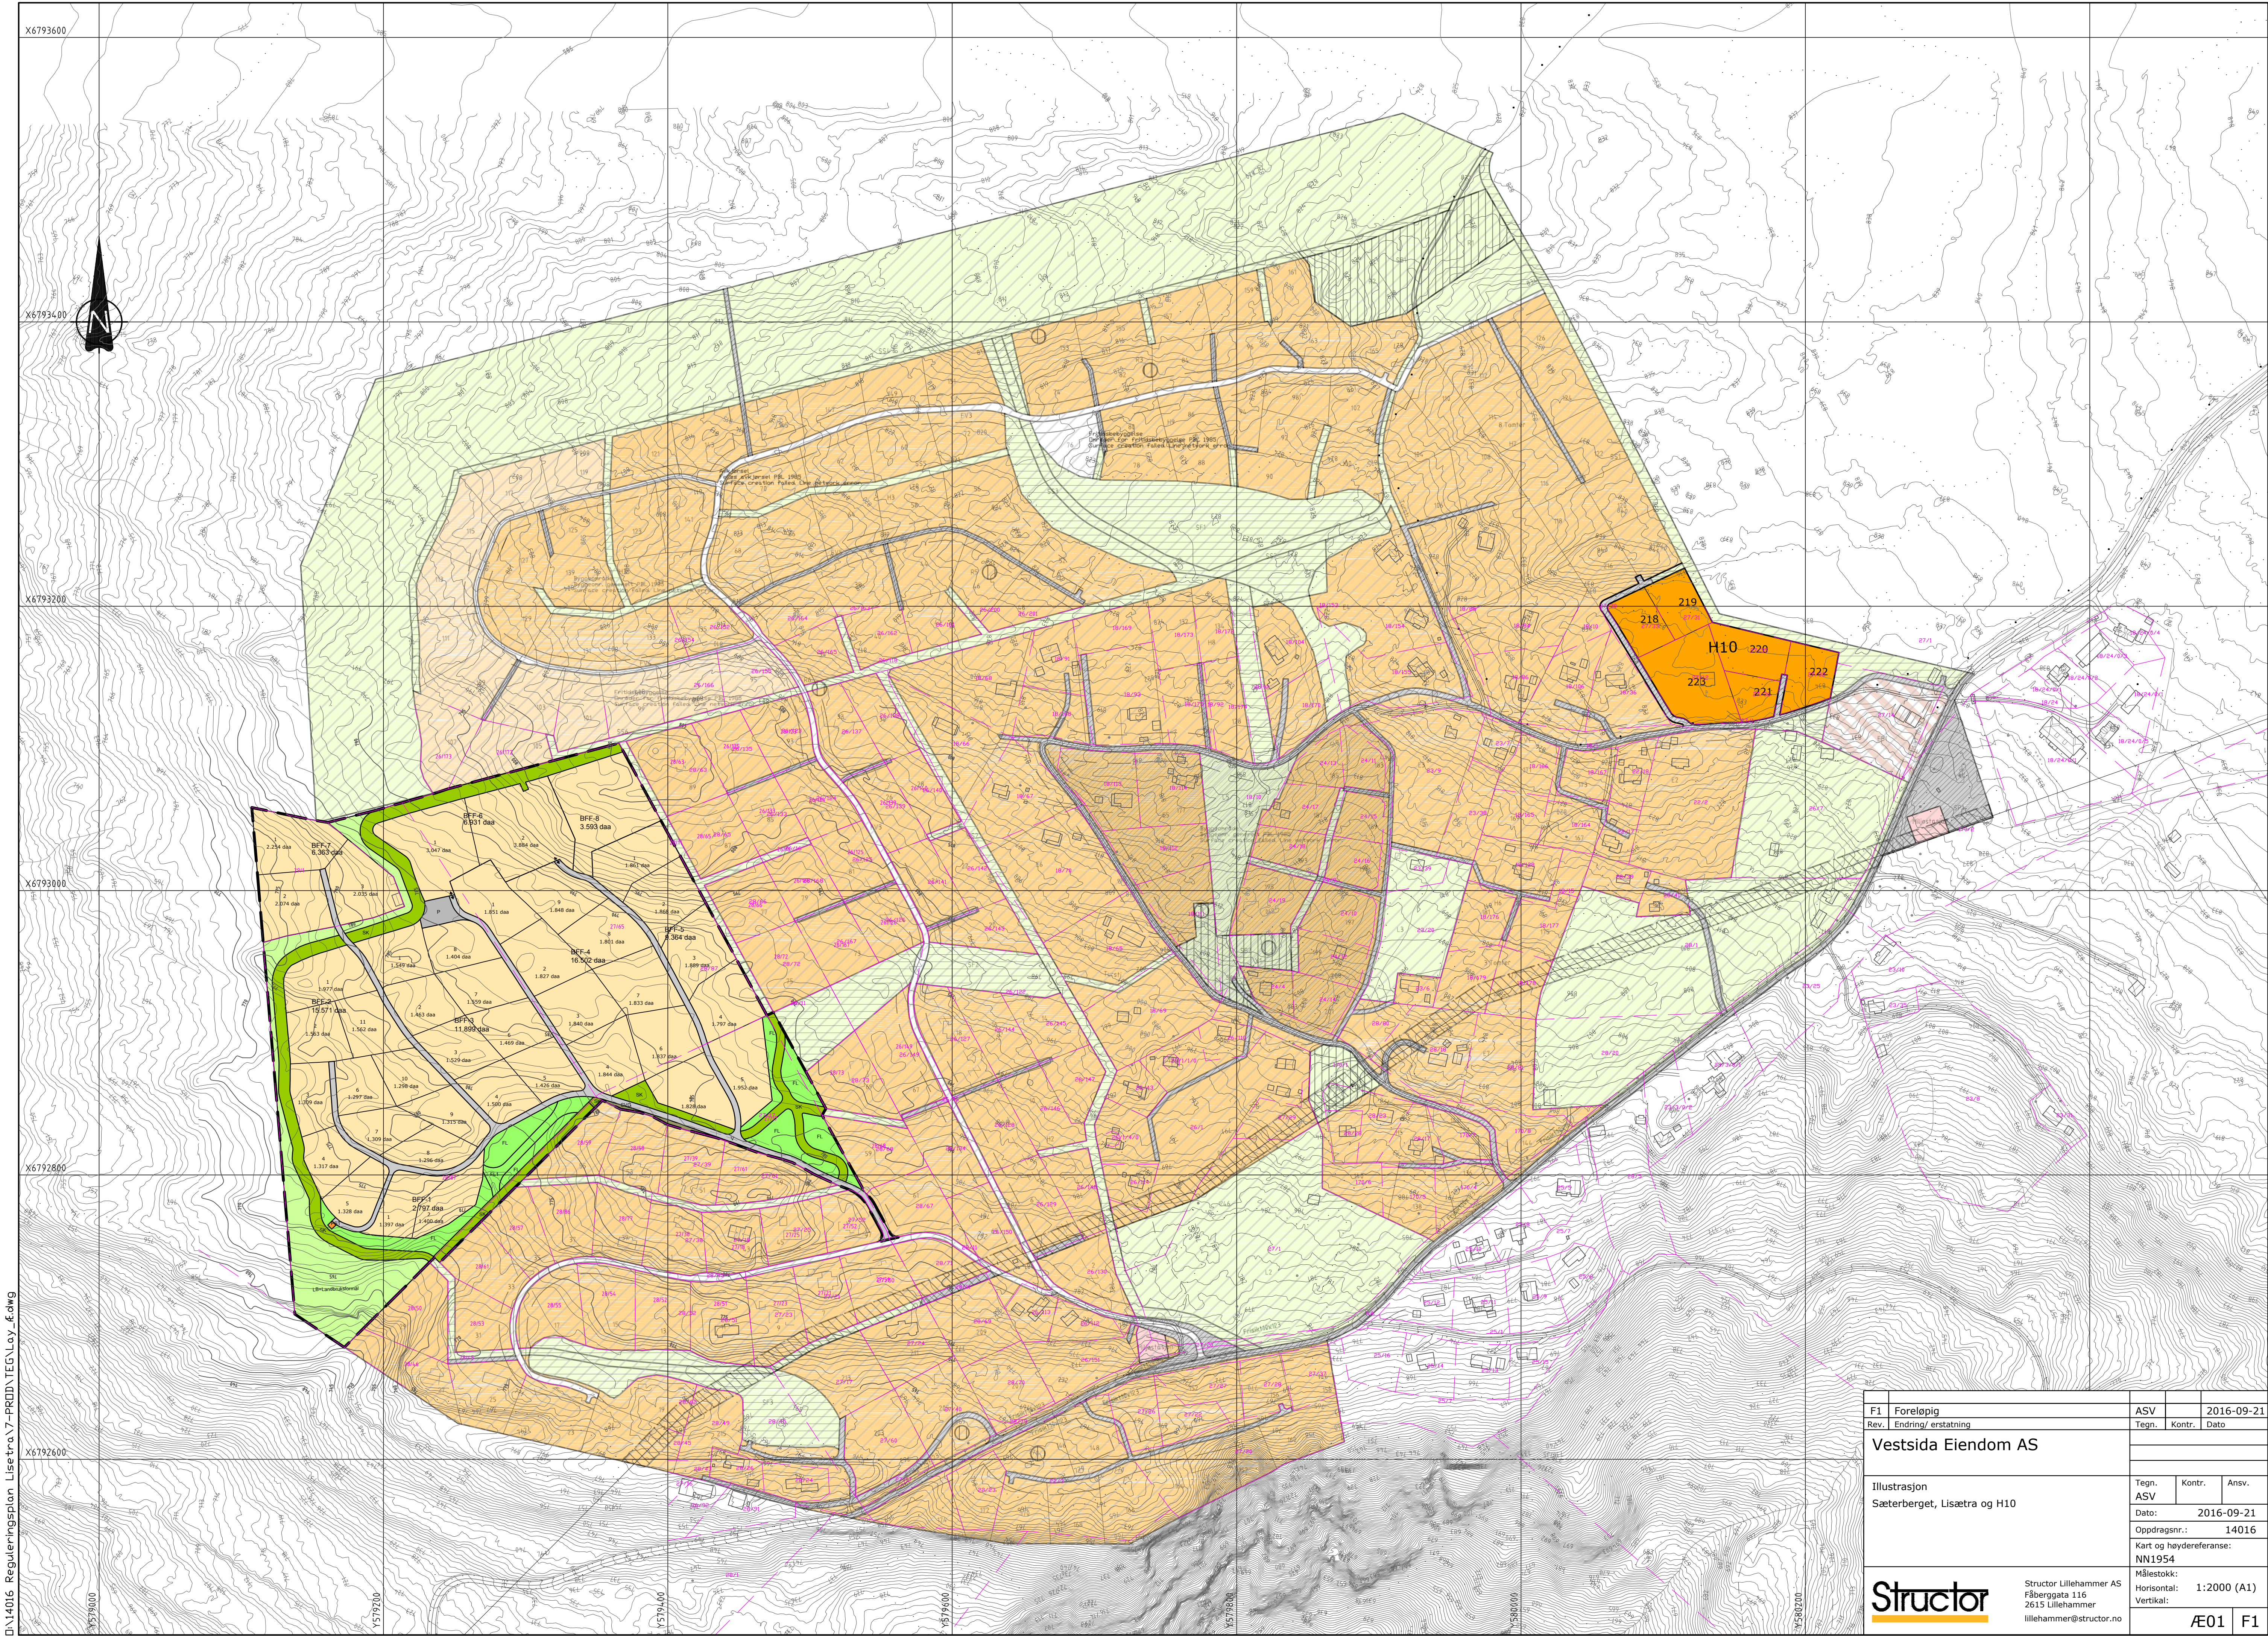

D:\14016 Reguleringsplan Lisetra\7-PRD\TegLay_k.dwg

F1 Foreløpig		ASV		2016-09-21
Rev.	Endring/ erstatning	Tegn.	Kontr.	Dato
Vestsida Eiendom AS				
Illustrasjon		Tegn.	Kontr.	Ansv.
Sæterberget, Lisetra og H10		ASV		
Dato:		2016-09-21		
Oppdragsnr.:		14016		
Kart og høydereferanse:		NN1954		
Målestokk:		1:2000 (A1)		
Horizontal:				
Vertikal:				
Æ01		F1		

Structor

Structor Lillehammer AS
Fåberggata 116
2615 Lillehammer
lillehammer@structor.no