


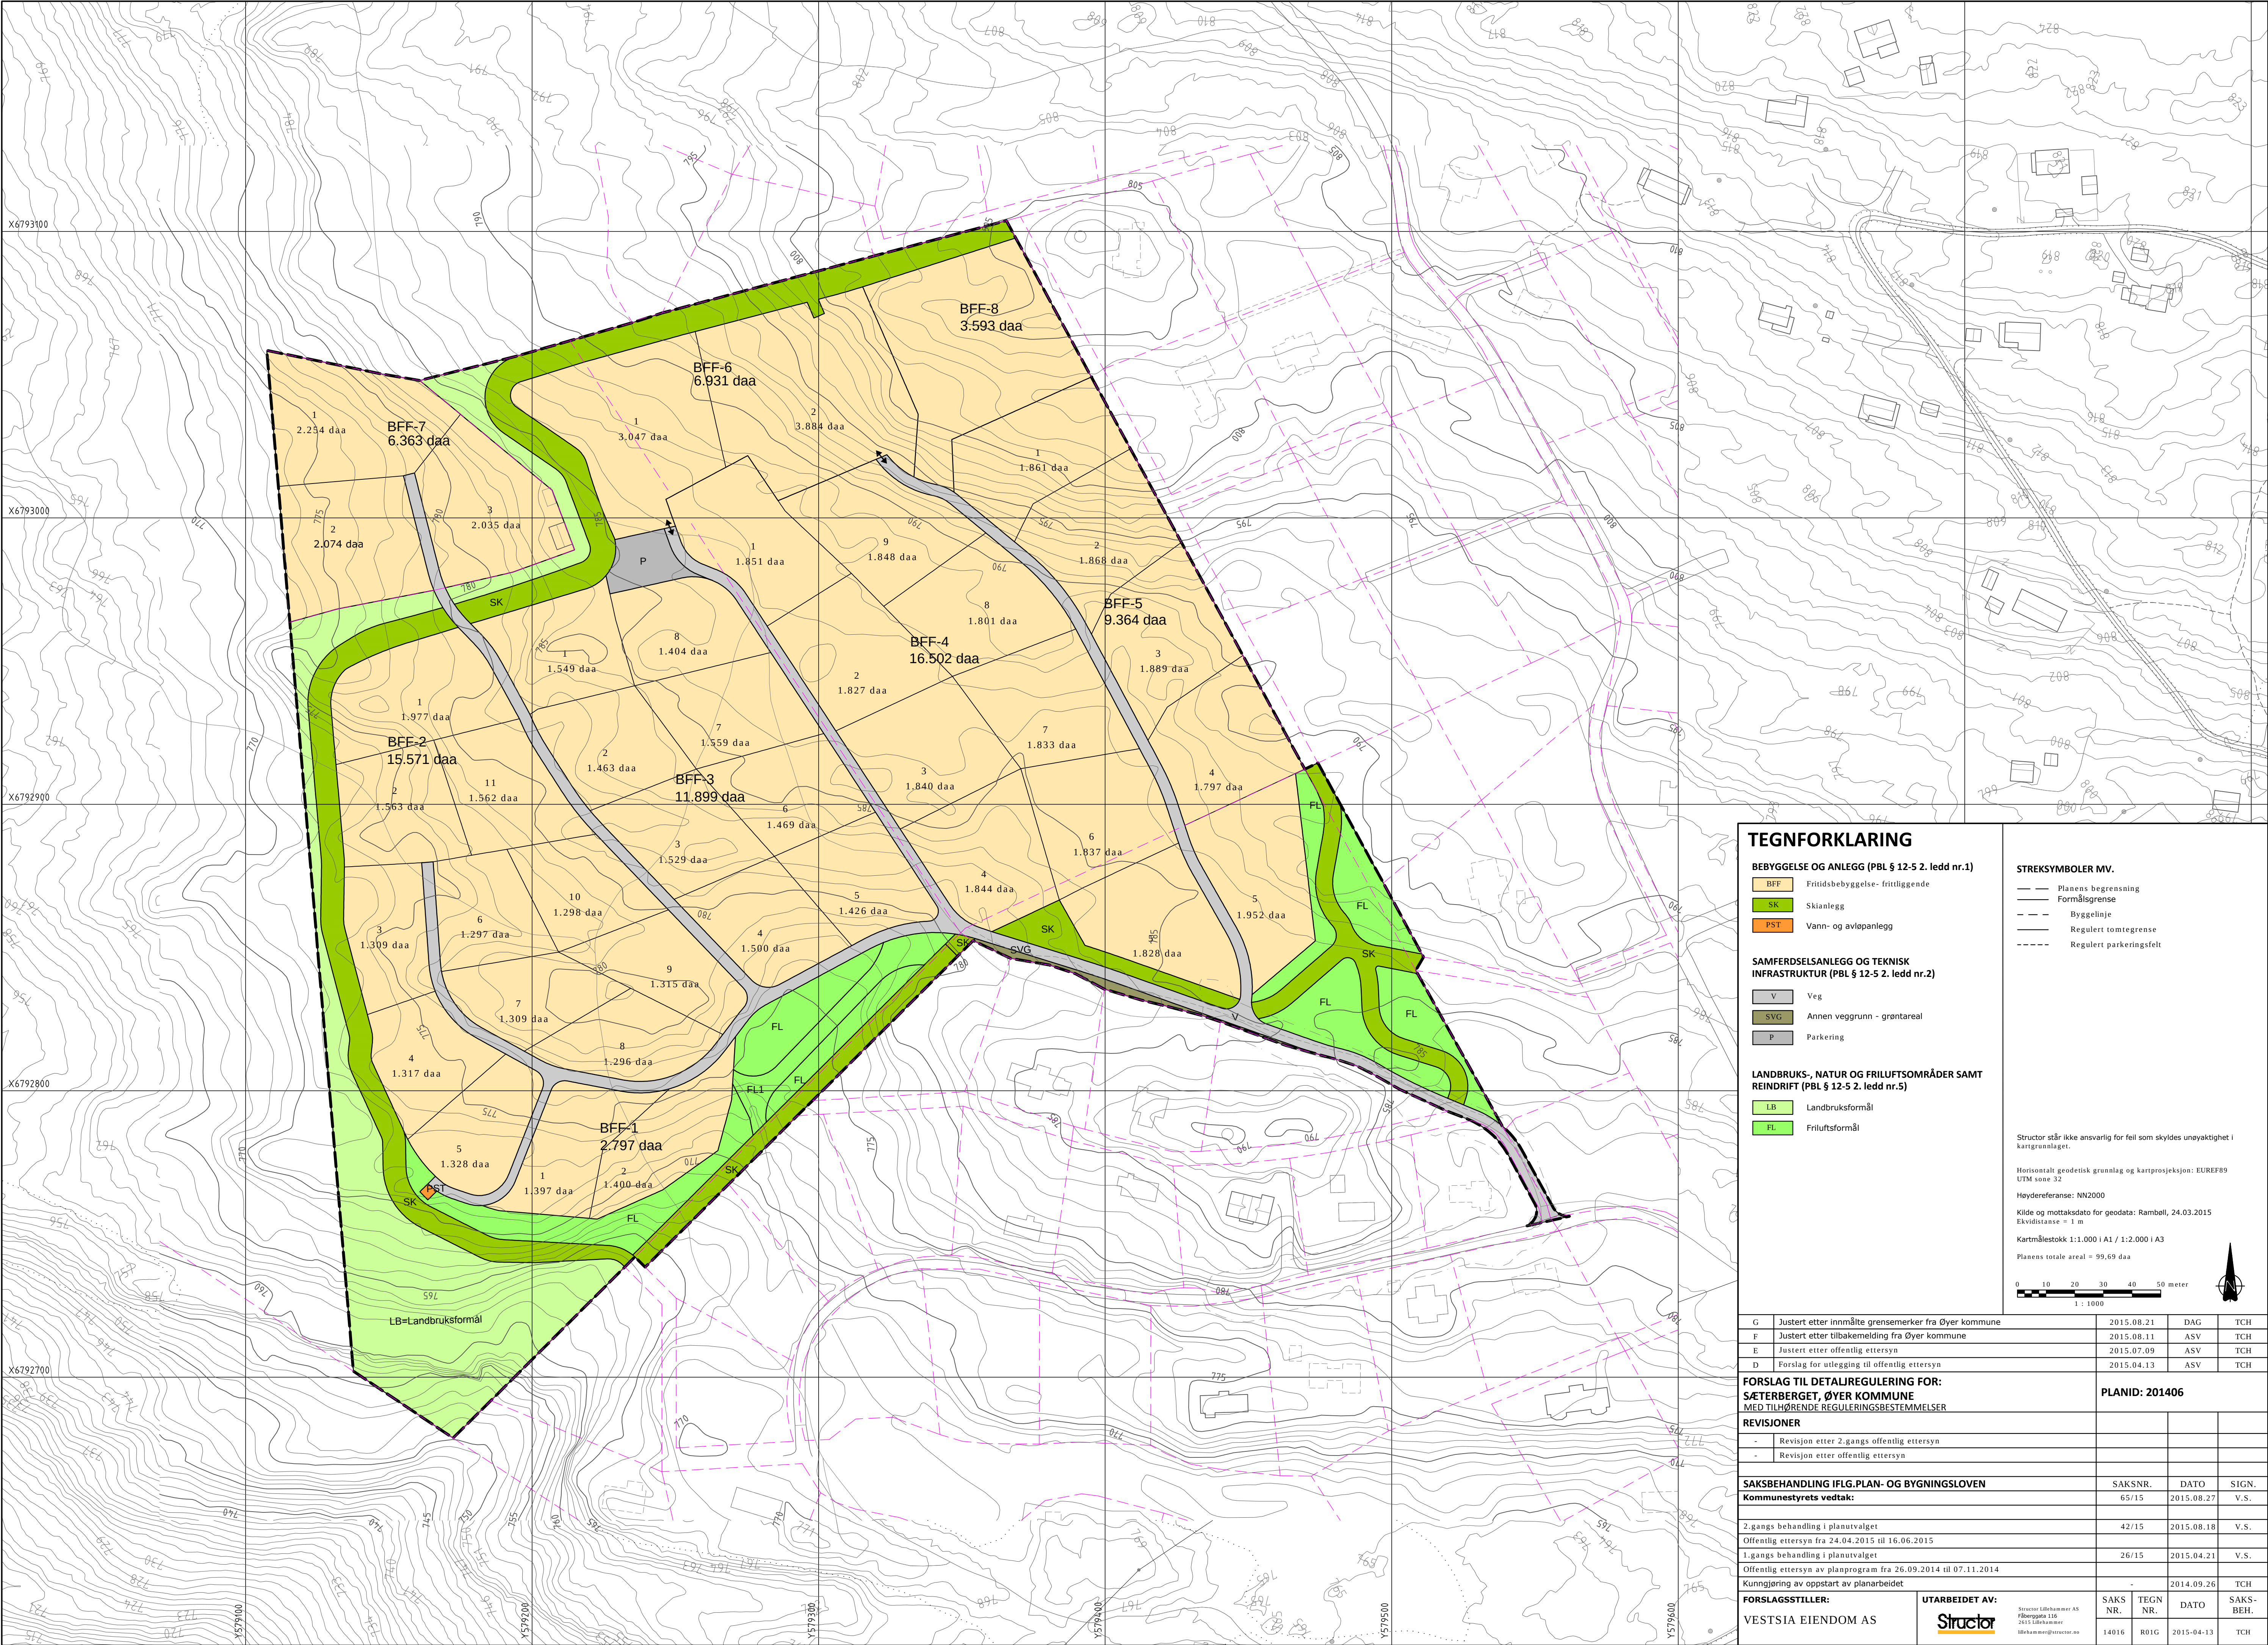

TEGNFORKLARING

- BEBYGGELSE OG ANLEGG (PBL § 12-5 2. ledd nr.1)**
- BFF Fritidsbebyggelse- frittliggende
 - SK Skianlegg
 - PST Vann- og avlepnlegg

SAMFERDSELSANLEGG OG TEKNISK INFRASTRUKTUR (PBL § 12-5 2. ledd nr.2)

- V Veg
- SVG Annen veggrunn - grøntareal
- P Parkering

LANDBRUKS-, NATUR OG FRILUFTSOMRÅDER SAMT REINDRIFT (PBL § 12-5 2. ledd nr.5)

- LB Landbruksformål
- FL Friluftformål

STREKSYMBOLER MV.

- Planens begrensning
- Formålsgrense
- Byggelinje
- Regulert tomtegrense
- Regulert parkeringsfelt

Structor står ikke ansvarlig for feil som skyldes uenøyaktighet i kartgrunnlaget.


Horisontalt geodetisk grunnlag og kartprojeksjon: EUREF89
UTM sone 32

Høyderefranse: NN2000

Kilde og mottakdato for geodata: Rambøll, 24.03.2015
Ekvidistanse = 1 m

Kartmålestokk 1:1.000 i A1 / 1:2.000 i A3

Planens totale areal = 99,69 daa

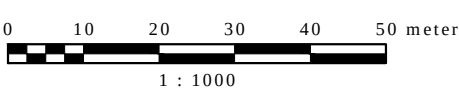

G	Justert etter innmålte grensemerker fra Øyer kommune	2015.08.21	DAG	TCH
F	Justert etter tilbakemelding fra Øyer kommune	2015.08.11	ASV	TCH
E	Justert etter offentlig ettersyn	2015.07.09	ASV	TCH
D	Forslag for utlegging til offentlig ettersyn	2015.04.13	ASV	TCH

FORSLAG TIL DETALJREGULERING FOR:
SÆTERBERGET, ØYER KOMMUNE
MED TILHØRENDE REGULERINGSBESTEMMELSER
PLANID: 201406

REVISJONER			
-	Revisjon etter 2.gangs offentlig ettersyn		
-	Revisjon etter offentlig ettersyn		

SAKSBEHANDLING IFLG.PLAN- OG BYGNINGSLOVEN	SAKSNR.	DATO	SIGN.
Kommunestyrets vedtak:	65/15	2015.08.27	V.S.

2.gangs behandling i planutvalget	42/15	2015.08.18	V.S.
Offentlig ettersyn fra 24.04.2015 til 16.06.2015			

1.gangs behandling i planutvalget	26/15	2015.04.21	V.S.
Offentlig ettersyn av planprogram fra 26.09.2014 til 07.11.2014			

Kunngjøring av oppstart av planarbeidet	-	2014.09.26	TCH
---	---	------------	-----

FORSLAGSSTILLER:		UTARBEIDET AV:		SAKS NR.	TEGN NR.	DATO	SAKS-BEH.
VESTSIA EIENDOM AS		Structor		14016	R01G	2015-04-13	TCH